
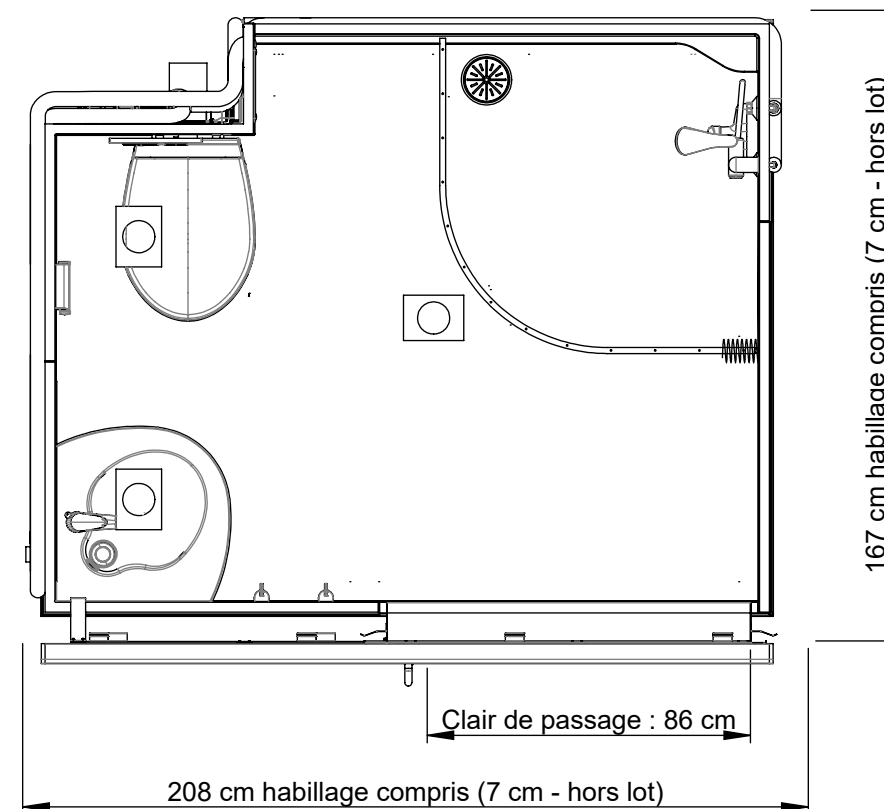
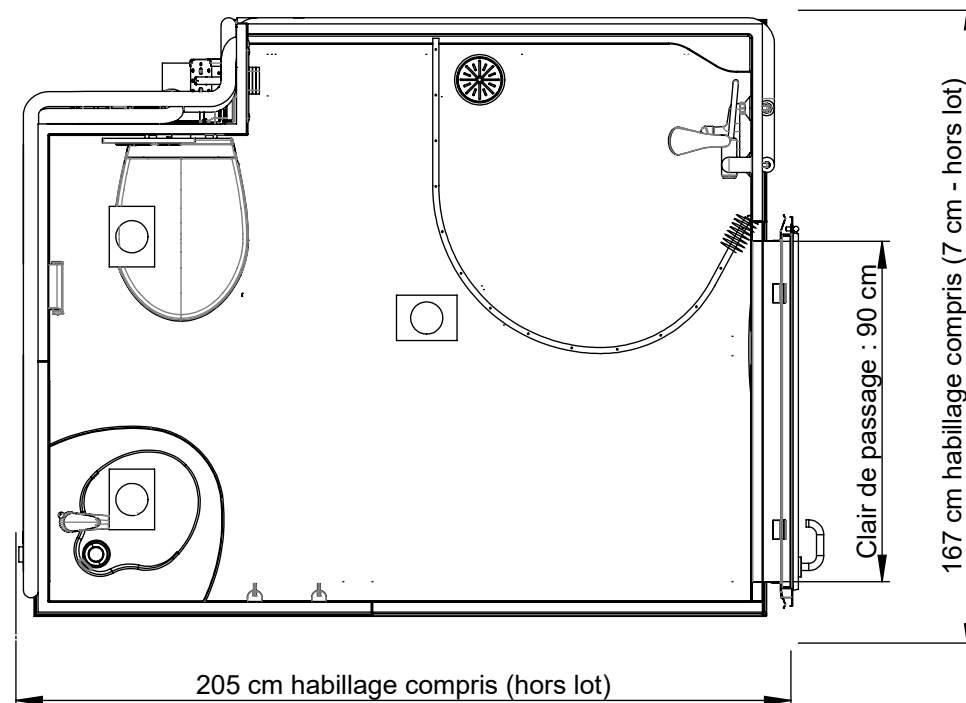


PORTE LATÉRALE


PORTE EN BOUT

PORTE COULISSANTE (LATÉRALE)

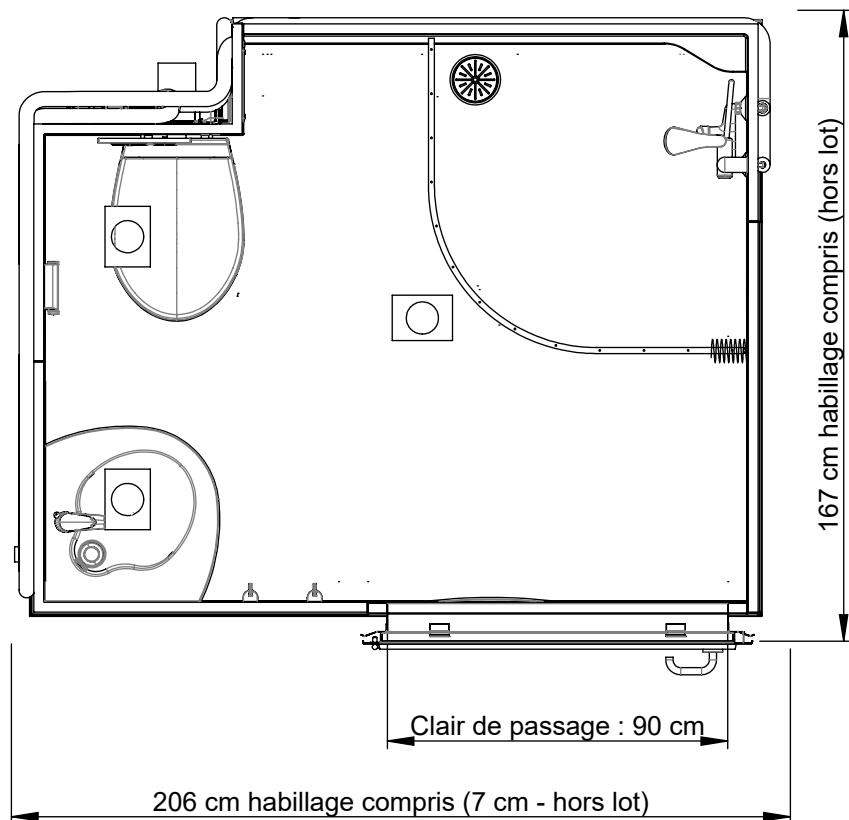

Surface utile intérieure :
2,65 m²

Hauteur: 219 cm

G	Modification hauteurs plomberie, hauteur barre de tirage, ajout Option VMC, passage en cuvette std	07/06/2021	ALD
REV.	COMMENTAIRE	DATE	REALISE
 Eyfert Group Parc Industriel de Tabari BP 9417 - 44194 CLISSON - FRANCE Tél: +33(0)2 40 36 16 67 Fax: +33(0)2 40 36 16 78 www.altor-industrie.com		Description: ALEGA SENS 1	
Référence: 00001971 G		Format: A3	Echelle: 1:20
Ce plan est la propriété de ALTOR INDUSTRIE, il ne peut être communiqué ou reproduit sans autorisation préalable. Il est non contractuel, la société se réservant le droit de modifier à tous moments et sans préavis le contenu de ses documents.			Folio 4/5