




Hauteur: 227cm  
 Surface intérieure utile: 1,8m<sup>2</sup>

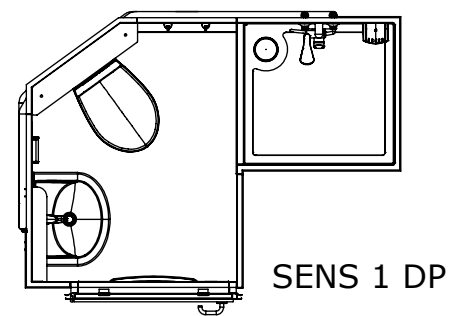


SENS 1 DP

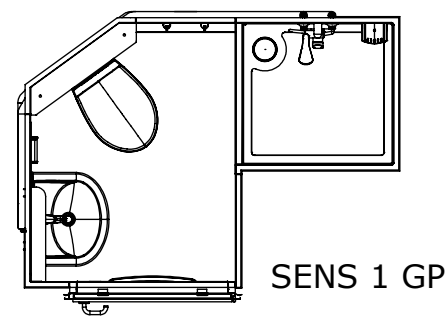


SENS 1 GP

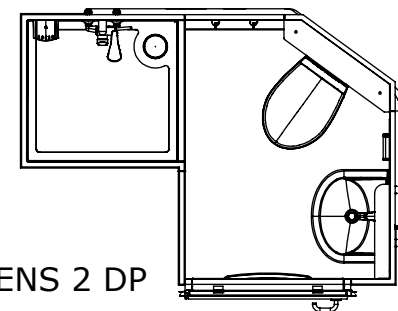


SENS 2 DP

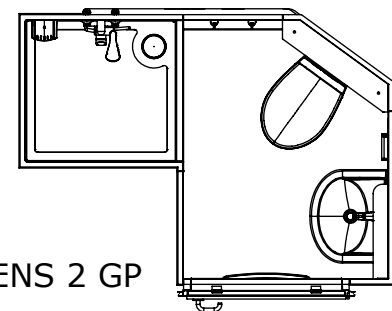

SENS 2 GP

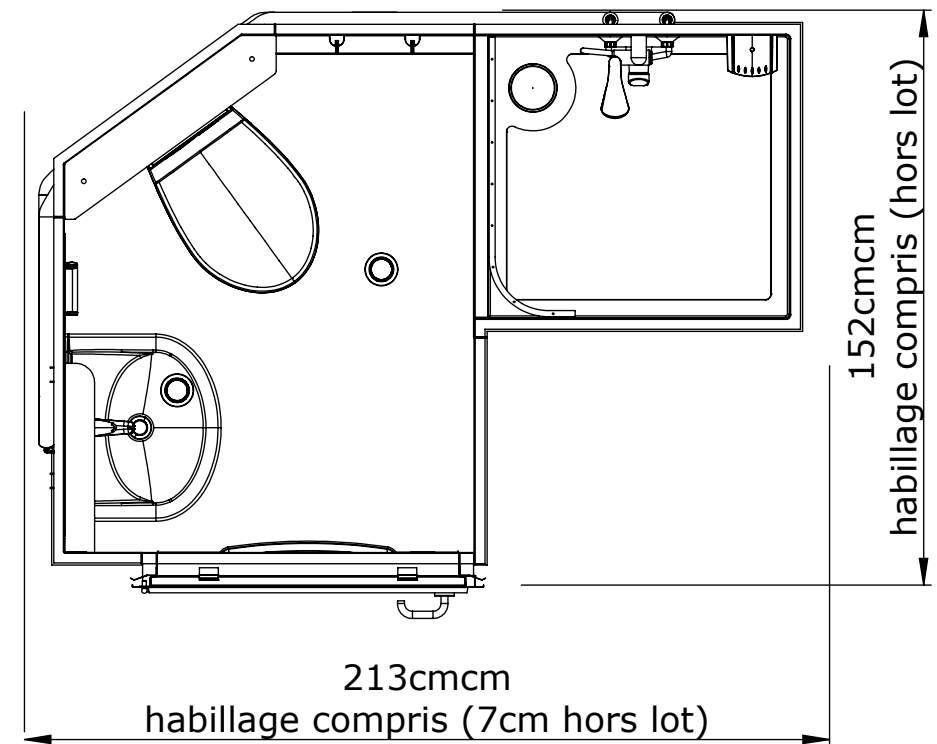

F	MODIF RESERVOIR WC (GEBERIT)			En
REV.	COMMENTAIRE		DATE	REALISE
 Parc Industriel de Tabari BP 9417 - 44194 CLISSON - FRANCE Tél: +33(0)2 40 36 16 67 Fax: +33(0)2 40 36 16 78 www.altor-industrie.com		Description: OCO SENS 1		
		Référence: <b>00002690 F</b>	Format: A3	Echelle: 1:15
Ce plan est la propriété de ALTOR INDUSTRIE, il ne peut être communiqué ou reproduit sans autorisation préalable. Il est non contractuel, la société se réservant le droit de modifier à tous moments et sans préavis le contenu de ses documents.				Folio 2/3