




Hauteur: 225cm

Surface utile intérieure :
2,27 m²

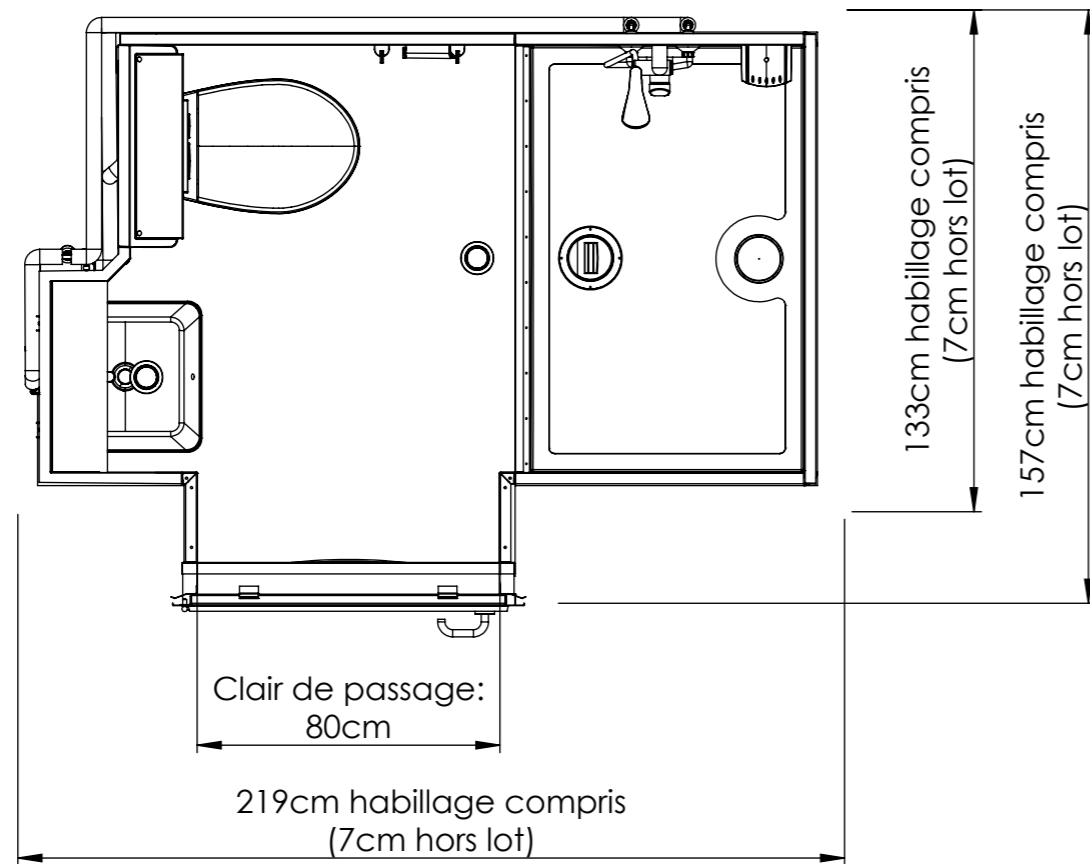



SENS 1 DP

SENS 1 GP

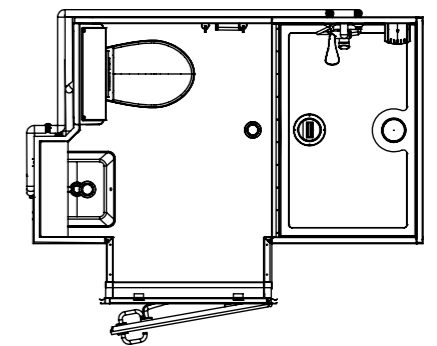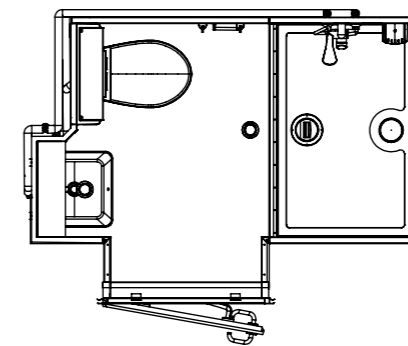

SENS 2 DP

SENS 2 GP

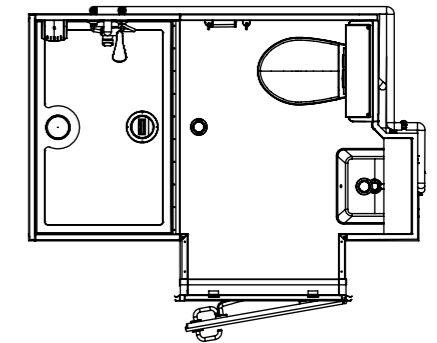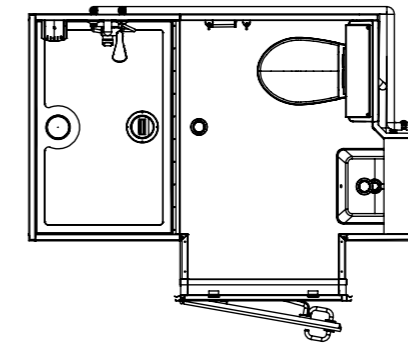

A	Sup option douche.			En
REV.	COMMENTAIRE		DATE	REALISE
 Ey Fert Group Parc Industriel de Tabari BP 9417 - 44194 CLISSON - FRANCE Tél: +33(0)2 40 36 16 67 Fax: +33(0)2 40 36 16 78 www.altor-industrie.com		Description: LODGE SENS 1		
		Référence: 00005259 A	Format: A3	Echelle: 1:20
Ce plan est la propriété de ALTOR INDUSTRIE, il ne peut être communiqué ou reproduit sans autorisation préalable. Il est non contractuel, la société se réservant le droit de modifier à tous moments et sans préavis le contenu de ses documents.				Folio 2/2