




SENS 1 DP

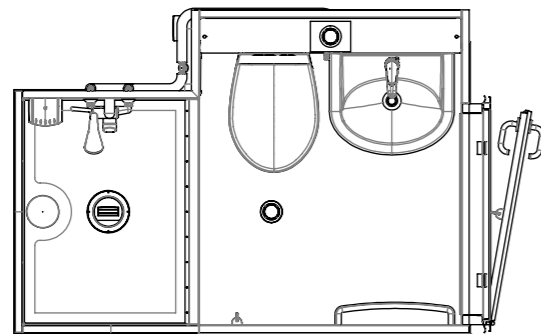


SENS 1 GP

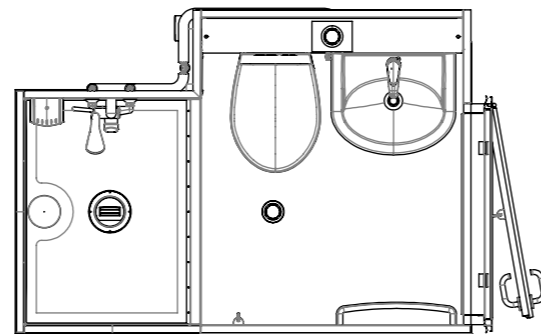


SENS 2 DP

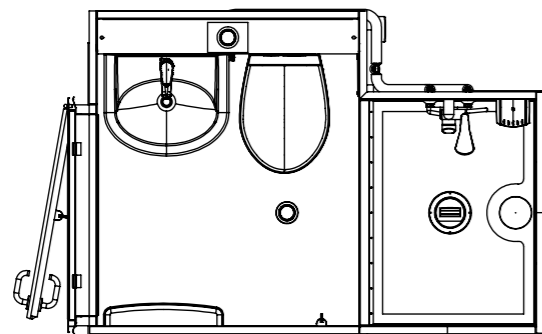
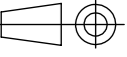


SENS 2 GP

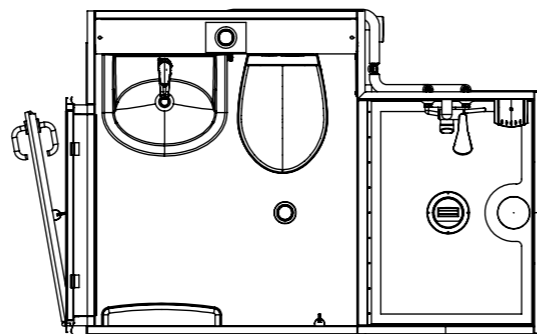

Hauteur: 226cm
Surface utile intérieure: 1,9 m²

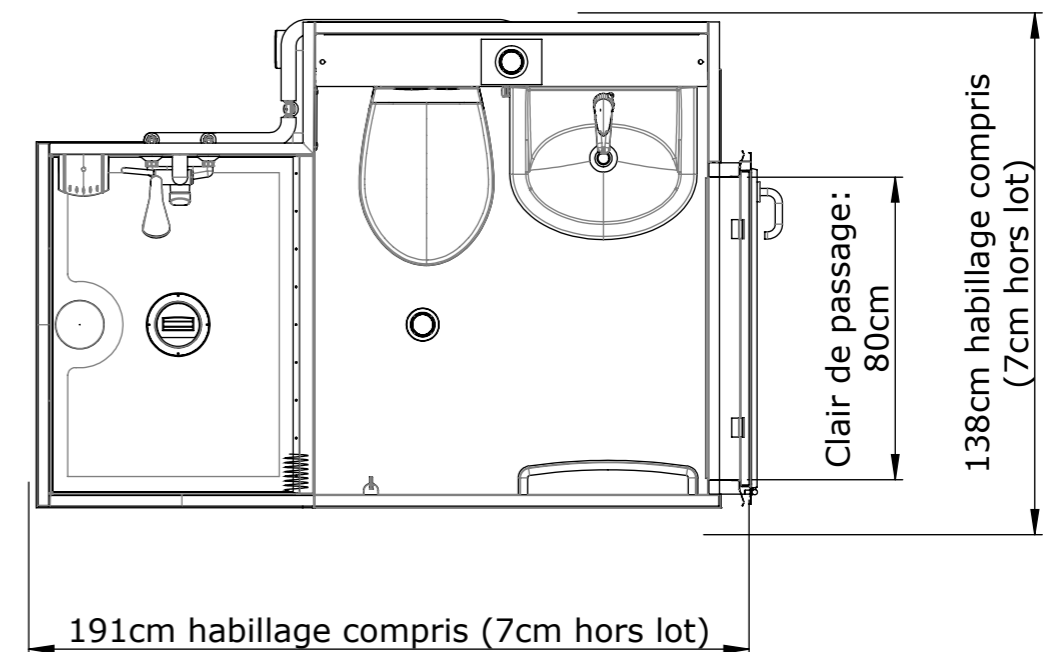

REV.	COMMENTAIRE	DATE	En COURS	En RÉALISÉ
A				
 Parc Industriel de Tabari BP 9417 - 44194 CLISSON - FRANCE Tél: +33(0)2 40 36 16 67 Fax: +33(0)2 40 36 16 78 www.altor-industrie.com		Description: NOVEA PORTE EN BOUT Référence: 00006615 A		
		Format: A3	Echelle: 1:20	
Ce plan est la propriété de ALTOR INDUSTRIE, il ne peut être communiqué ou reproduit sans autorisation préalable. Il est non contractuel, la société se réservant le droit de modifier à tous moments et sans préavis le contenu de ses documents.				Folio 1/1