



Hauteur: 227cm


Surface utile intérieure: 3,4m²

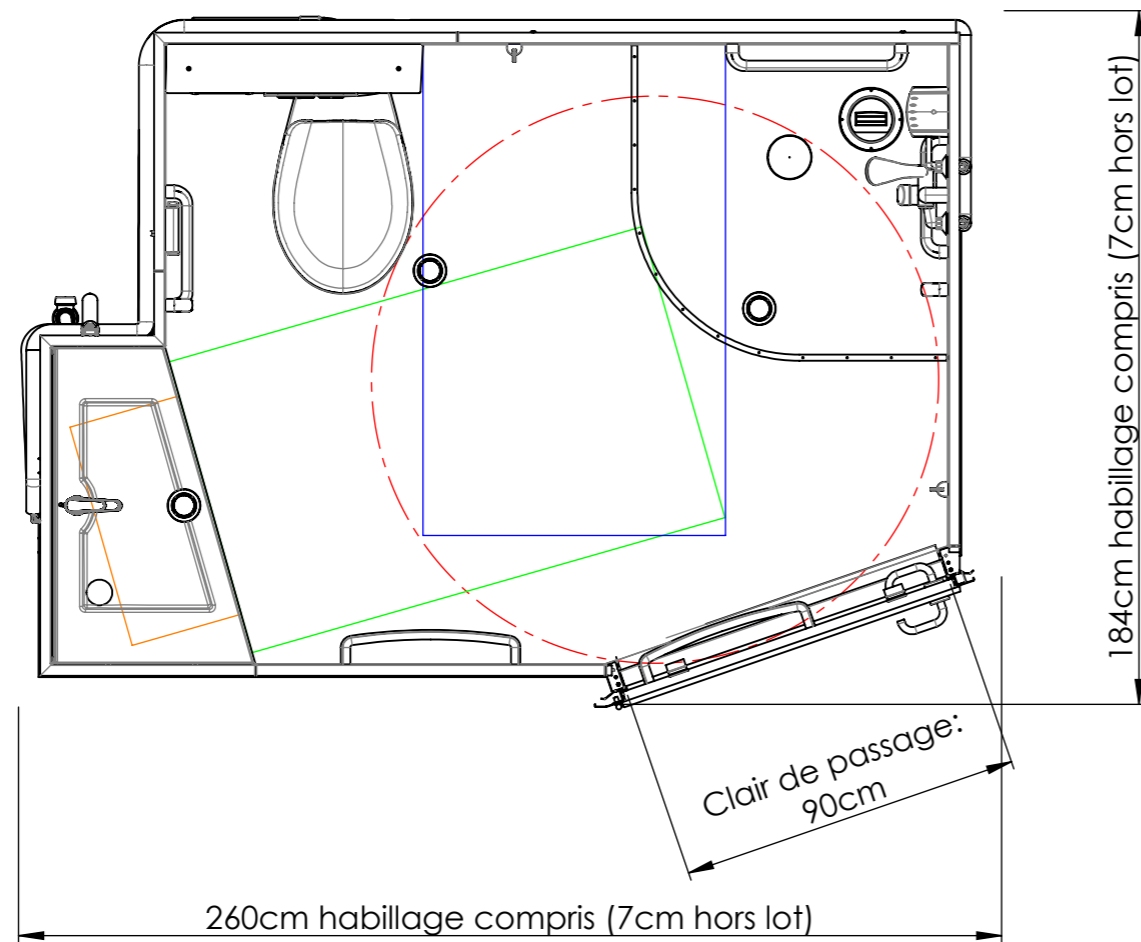


SENS 1 DP

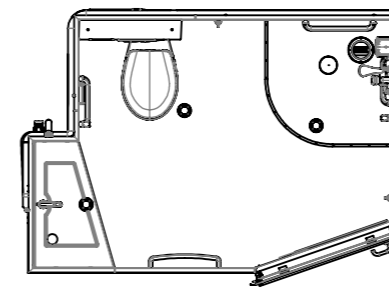


SENS 1 GP

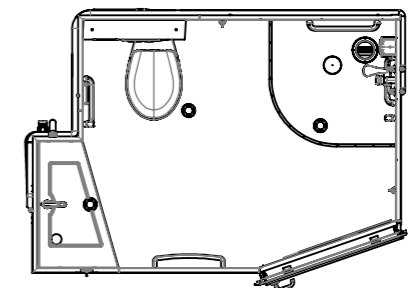


SENS 2 DP

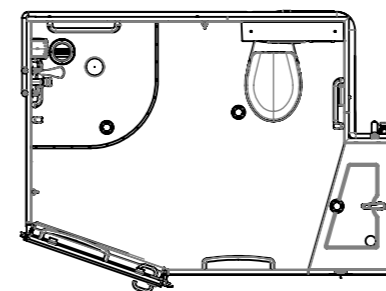

SENS 2 GP

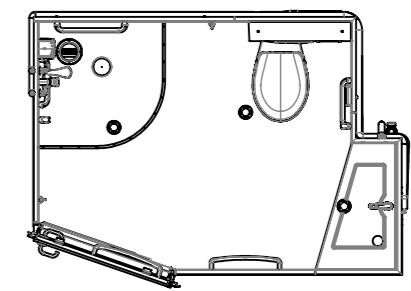

A	Modifications Trappe plafond, Hauteur Barre de douche, Hauteur Poignée de tirage,	07/10/2020	SM
REV.	Ajout Option Perçages VMC COMMENTAIRE	DATE	REALISE
 Parc Industriel de Tabari BP 9417 - 44194 CLISSON - FRANCE Tél: +33(0)2 40 36 16 67 Fax: +33(0)2 40 36 16 78 www.altor-industrie.com		Description: KAURY Référence: 00006723 A	
		Format: A3	Echelle: 1:20
Ce plan est la propriété de ALTOR INDUSTRIE, il ne peut être communiqué ou reproduit sans autorisation préalable. Il est non contractuel, la société se réservant le droit de modifier à tous moments et sans préavis le contenu de ses documents.			Folio 1/2